

KREIS
ZOLLERNALB

GEMEINDE
BURLADINGEN-GAUSELFINGEN

BEBAUUNGSPLAN „ESCHLE“

MASSTAB 1:500

GEFERTIGT :
HECHINGEN BOLL.DEN 9.10.1978
GEÄNDERT : HECH.-BOLL.DEN 22.9.1982
GEÄNDERT : HECH.-BOLL.DEN 22.06.1983

Genehmigt
Zeiggen den 18. APR. 1984
Ländrteamt
W. W. W.
Oberamtsrat

ANERKANT :
BURLADINGEN. DEN 22. Jun 1983


INGENIEURBÜRO
WALTER DENNER
Bauingenieur (grad.)
745 HECHINGEN-BOLL
Telefon (071471) 3221 • Robberstraße 9



Zeichenerklärung :

- Gewerbegebiet
- Grünfläche
- | | | |
|---------|-----------------------|------------------------|
| GE II | Art der baul. Nutzung | Zahl der Vollgeschosse |
| 0,8 1,6 | Grundflächenzahl | Geschoßflächenzahl |
| - 0 | Baumassenzahl | Bauweise (o= offene) |

 Dachneigung
- Grenze des räumlichen Geltungsbereiches
- Baugrenze
- Abgrenzung unterschiedlicher Nutzung
- Geplante Grundstücksgrenze
- Firstrichtung
- Gehweg
- Straßenfläche
- Sicherheitsstreifen
- Stellplätze oder Garagen
- Parkplätze
- Umformstation
- Spielplatz
- Leitungsrecht
- Pflanzgebot

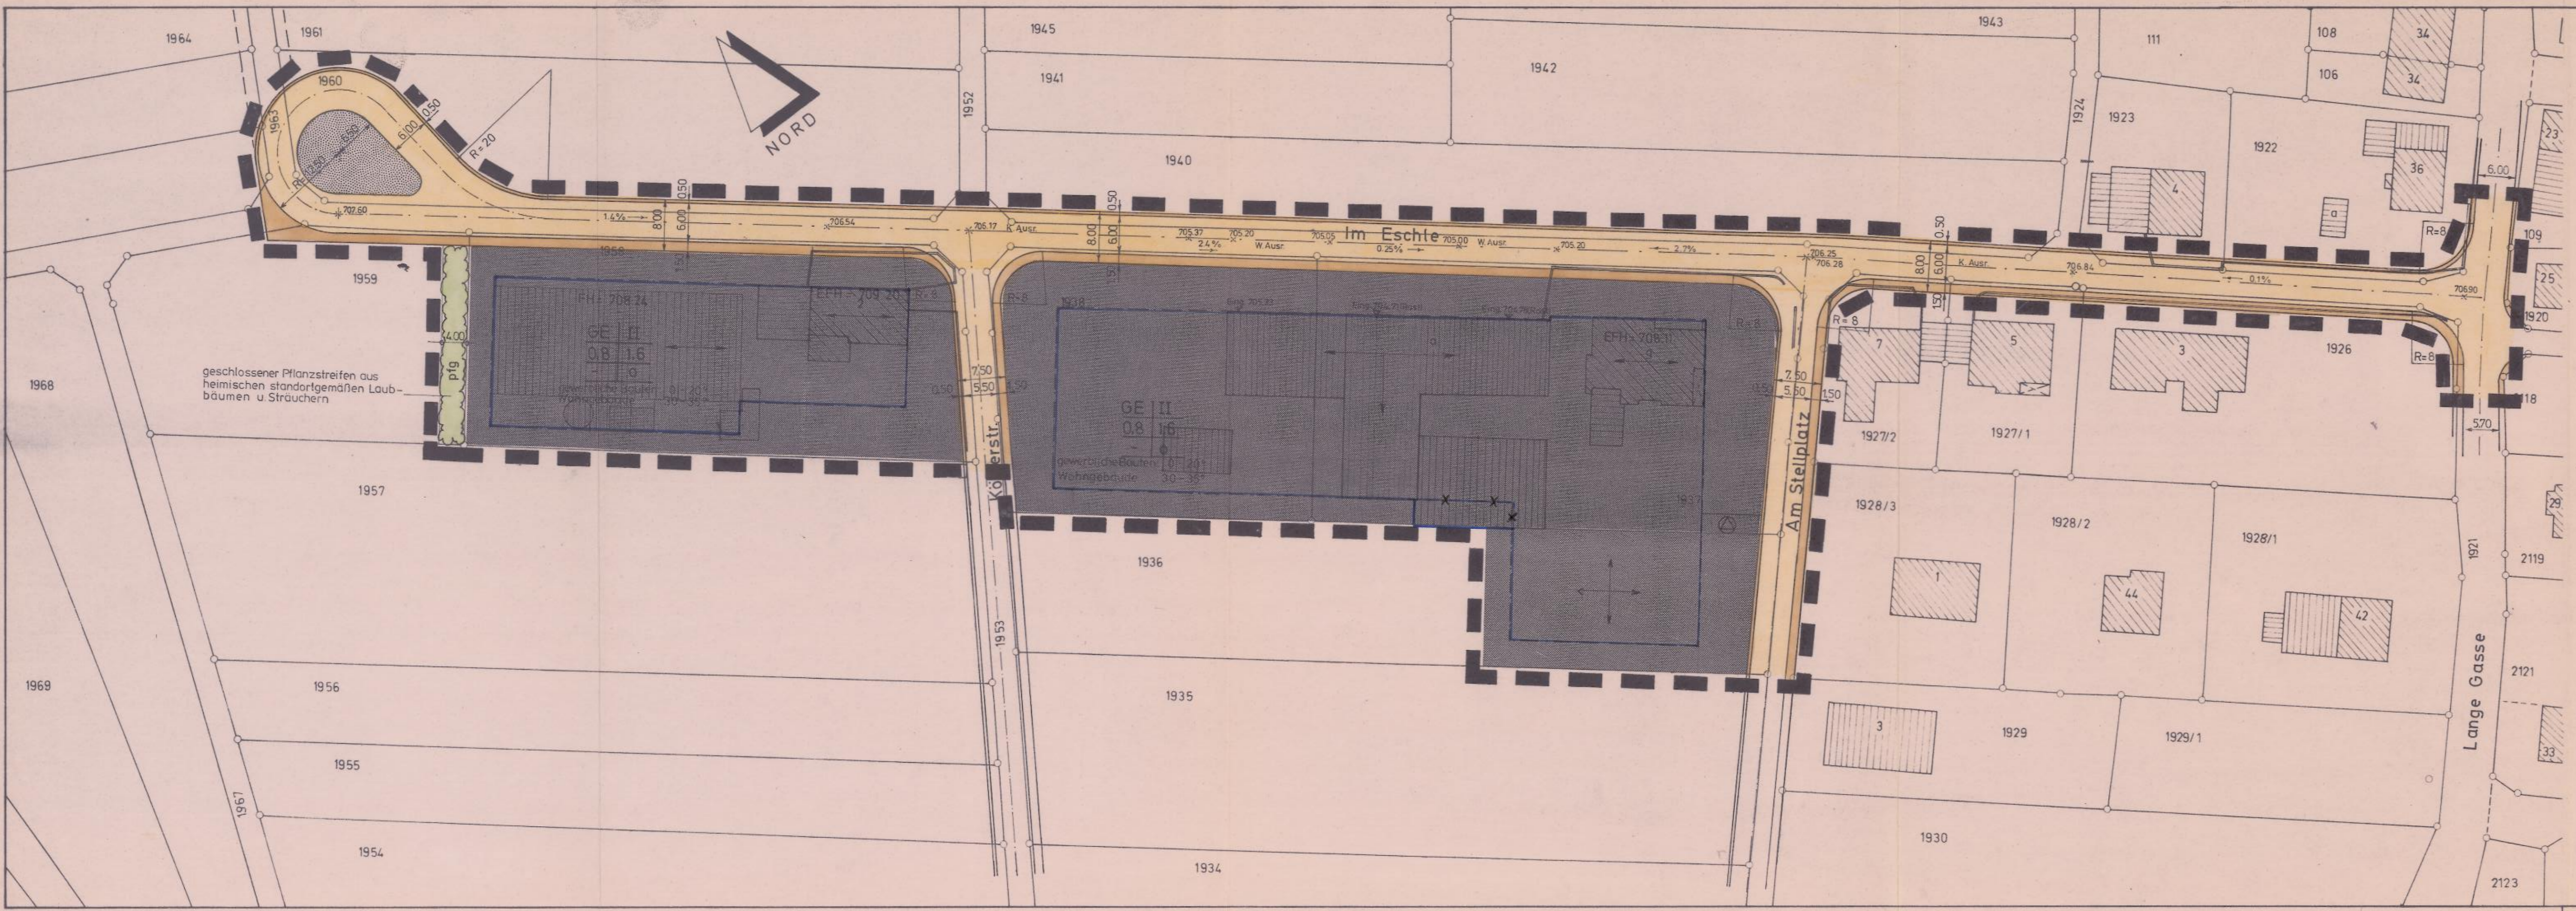

geschlossener Pflanzstreifen aus heimischen standortgemäßen Laubbäumen u. Sträuchern