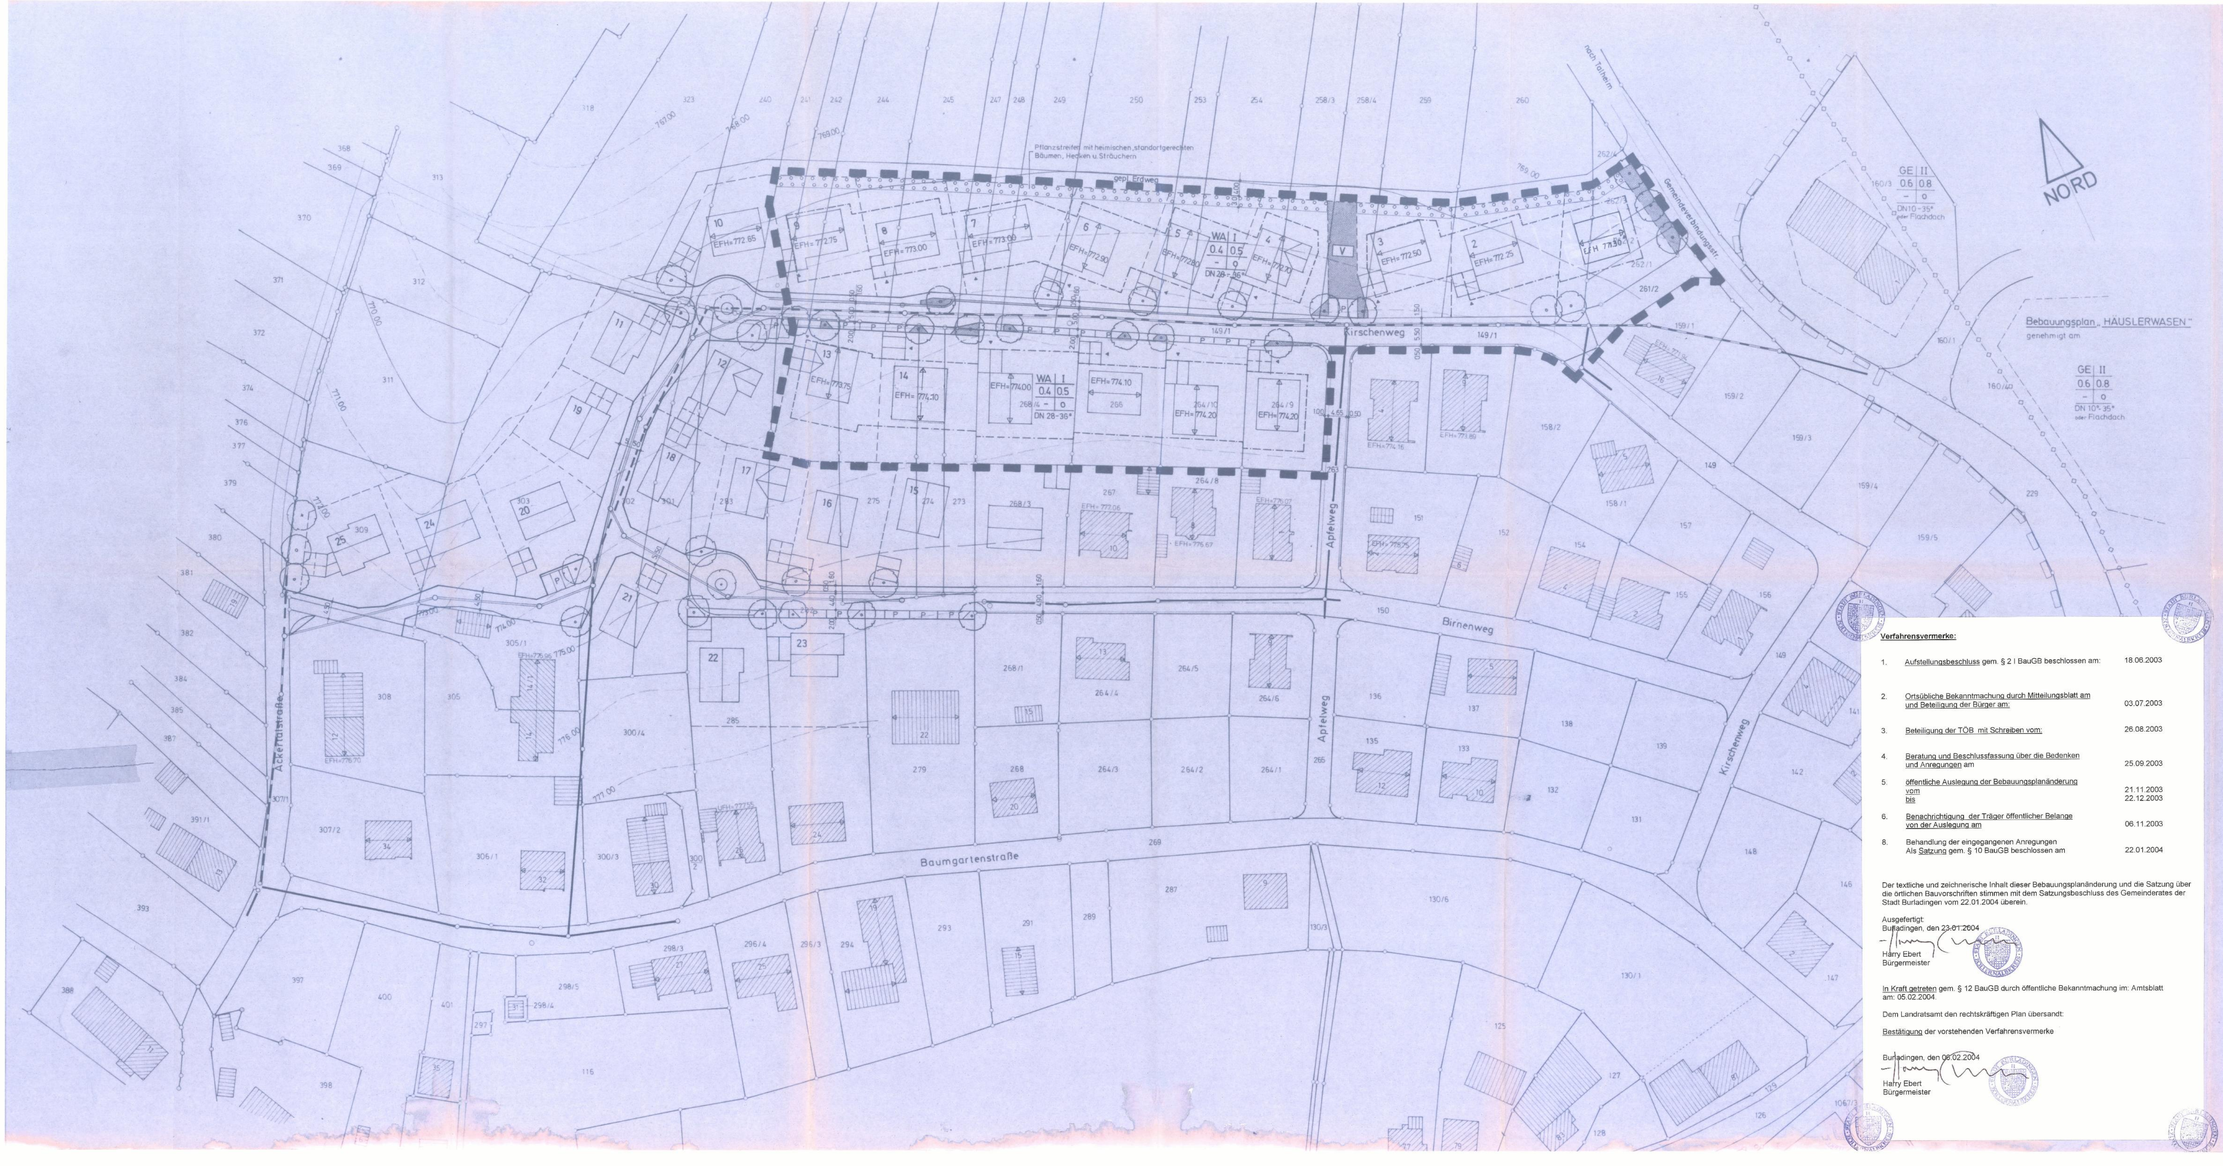

Zeichenerklärung

- Grundfläche
- V Verkehrsgrün
- WA | I / 0.4 | 0.5 / – | o / DN 28-35° — Art der baulichen Nutzung / Grundflächenzahl / Geschossflächenzahl / Bauweise / Dachneigung
- Grenze des räumlichen Geltungsbereichs
- gepl. Baugrenze
- gepl. Bäume
- gepl. Grundstücksgrenze
- Firstrichtung
- Abgrenzung unterschiedlicher Nutzung
- Leitungsrecht
- Führung oberirdischer Versorgungsanlagen
- Führung unterirdischer Versorgungsanlagen
- Ein- und Ausfahrtsverbot
- Einfahrtbereich
- Schnitte
- Straßen quer
- Straßen längs
- ST / GA Strom-/Gas- alter Bestand
- P Parkplätze
- Schächte
- Leitungsrohre
- Flächen für Bepflanzung und für die Erhaltung von Bäumen, Sträuchern und sonstigen Bepflanzungen
- Umgrenzung von Flächen zum Anpflanzen von Bäumen u. Sträuchern, Erhaltungsgebot
- Pflanzgebot für Bäume

Verfahrensvermerke:

1. Aufstellungsbeschluss gem. § 2 I BauGB beschlossen am: 18.06.2003
2. Ortsübliche Bekanntmachung durch Mitteilungsblatt am und Beteiligung der Bürger am: 03.07.2003
3. Beteiligung der TÖB mit Schreiben vom: 26.08.2003
4. Beratung und Beschlussfassung über die Bedenken und Anregungen am 25.09.2003
5. öffentliche Auslegung der Bebauungsplanänderung vom 21.11.2003 bis 22.12.2003
6. Benachrichtigung der Träger öffentlicher Belange von der Auslegung am 06.11.2003
8. Behandlung der eingegangenen Anregungen Als Satzung gem. § 10 BauGB beschlossen am 22.01.2004

Der textliche und zeichnerische Inhalt dieser Bebauungsplanänderung und die Satzung über die örtlichen Bauvorschriften stimmen mit dem Satzungsbeschluss des Gemeinderates der Stadt Burladingen vom 22.01.2004 überein.

Ausgefertigt:
Burladingen, den 23.01.2004
Harry Ebert
Bürgermeister

In Kraft getreten gem. § 12 BauGB durch öffentliche Bekanntmachung im: Amtsblatt am: 06.02.2004

Dem Landratsamt den rechtskräftigen Plan übersandt:

Bestätigung der vorstehenden Verfahrensvermerke

Burladingen, den 06.02.2004
Harry Ebert
Bürgermeister

ZOLLERNALBKREIS

STADTTEIL
Burladingen-SALMENDINGEN

BEBAUUNGSPLAN „HINTER BAUM-GARTEN"

ÄNDERUNG

Maßstab 1:500

Gefertigt:
Hechingen-Boll, den 20.06.1991
26.09.1991
27.08.1992

Anerkannt:
Burladingen, den

BURLADINGEN, DEN 07.03.2003